

						МУП -ИП-2016.1.		
						МУП г.Буденновска «ЭСК».		
Изм.	К.уч.	№док	Лист	Подпись	Дата			
						Реконструкция ВЛ-0,4кВ 49 квартал замена перекидок и монтаж щитов учета	Стадия	Лист
								Листов
Нач.ПТО	Тысячникова В.В.					г.Буденновск 49 квартал		
Техник ПТО	Курбатская Н.В.							

Инв. № подл.	Подпись и дата	Взам. Инв №



						МУП -ИП-2016.1.		
						МУП г.Буденновска «ЭСК».		
Изм.	К.уч.	№док	Лист	Подпись	Дата			
						Реконструкция ВЛ-0,4кВ ул. Вавилова	Стадия	Лист
						замена перекидок и монтаж щитов		Листов
Нач.ПТО	Тысячникова В.В.					г.Буденновск ул.Вавилова		
Техник ПТО	Курбатская Н.В.							


Инв. № подл.	Подпись и дата	Взам. Инв №

Инв. № подл.	Подпись и дата	Взам. Инв №



						МУП -ИП-2016.1.			
						МУП г.Буденновска «ЭСК».			
Изм.	К.уч.	№док	Лист	Подпись	Дата				
						Реконструкция ВЛ-0,4кВ ул. Молодежная замена перекидок и монтаж щитов	Стадия	Лист	Листов
Нач.ПТО	Тысячникова В.В.					г.Буденновск ул.Молодежная			
Техник ПТО	Курбатская Н.В.								

Инв. № подл.	Подпись и дата	Взам. Инв №

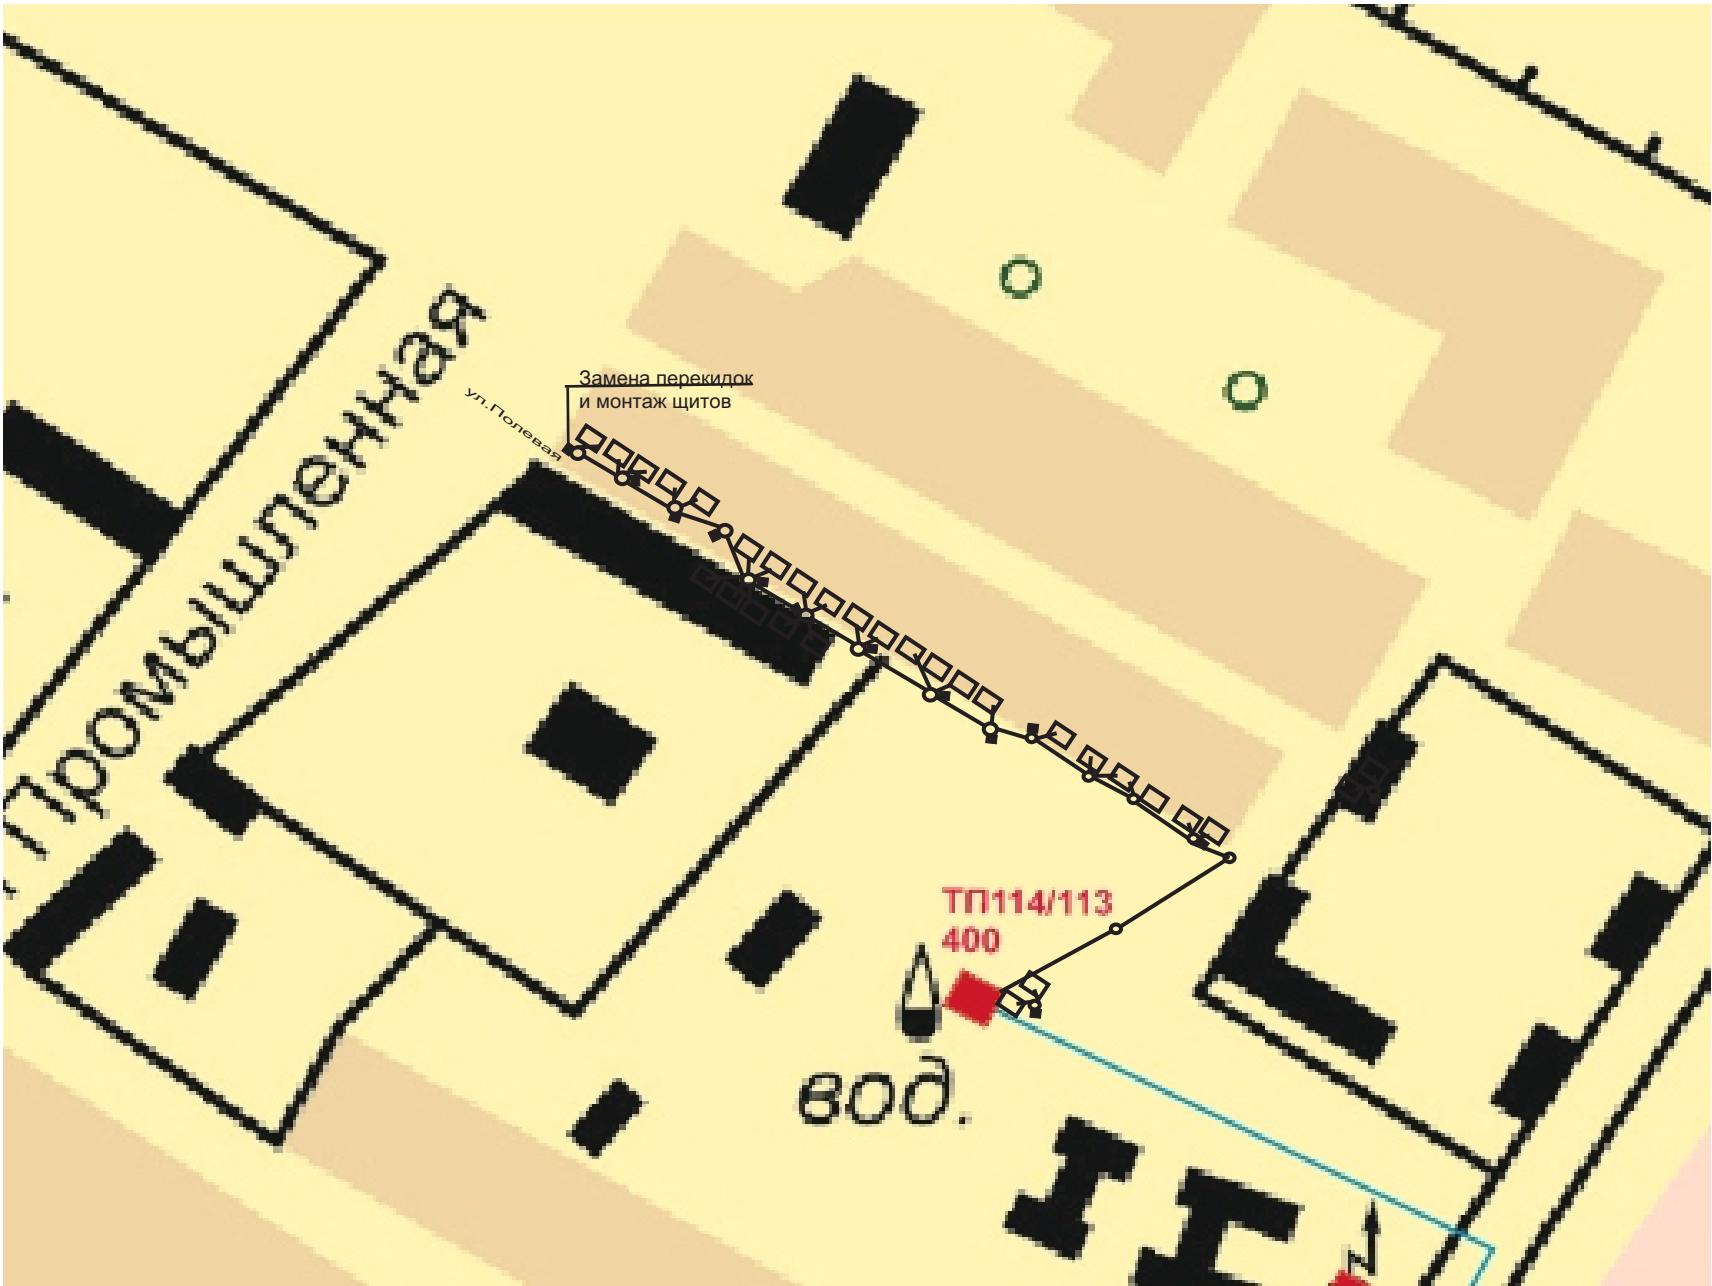


						МУП -ИП-2016.1.		
						МУП г.Буденновска «ЭСК».		
Изм.	К.уч.	№док	Лист	Подпись	Дата			
						Реконструкция ВЛ-0,4кВ ул. Полевая замена перекидок и монтаж щитов	Стадия	Лист
								Листов
Нач.ПТО	Тысячникова В.В.					г.Буденновск ул.Полевая		
Техник ПТО	Курбатская Н.В.							

Инв. № подл.	Подпись и дата	Взам. Инв №




						МУП -ИП-2016.1.		
						МУП г.Буденновска «ЭСК».		
Изм.	К.уч.	№док	Лист	Подпись	Дата			
						Реконструкция ВЛ-0,4кВ ул.Анджиевского замена перекидок и монтаж щитов	Стадия	Лист
								Листов
Нач.ПТО	Тысячникова В.В.					г.Буденновск ул.Анджиевского		
Техник ПТО	Курбатская Н.В.							

Инв. № подл.	Подпись и дата	Взам. Инв №

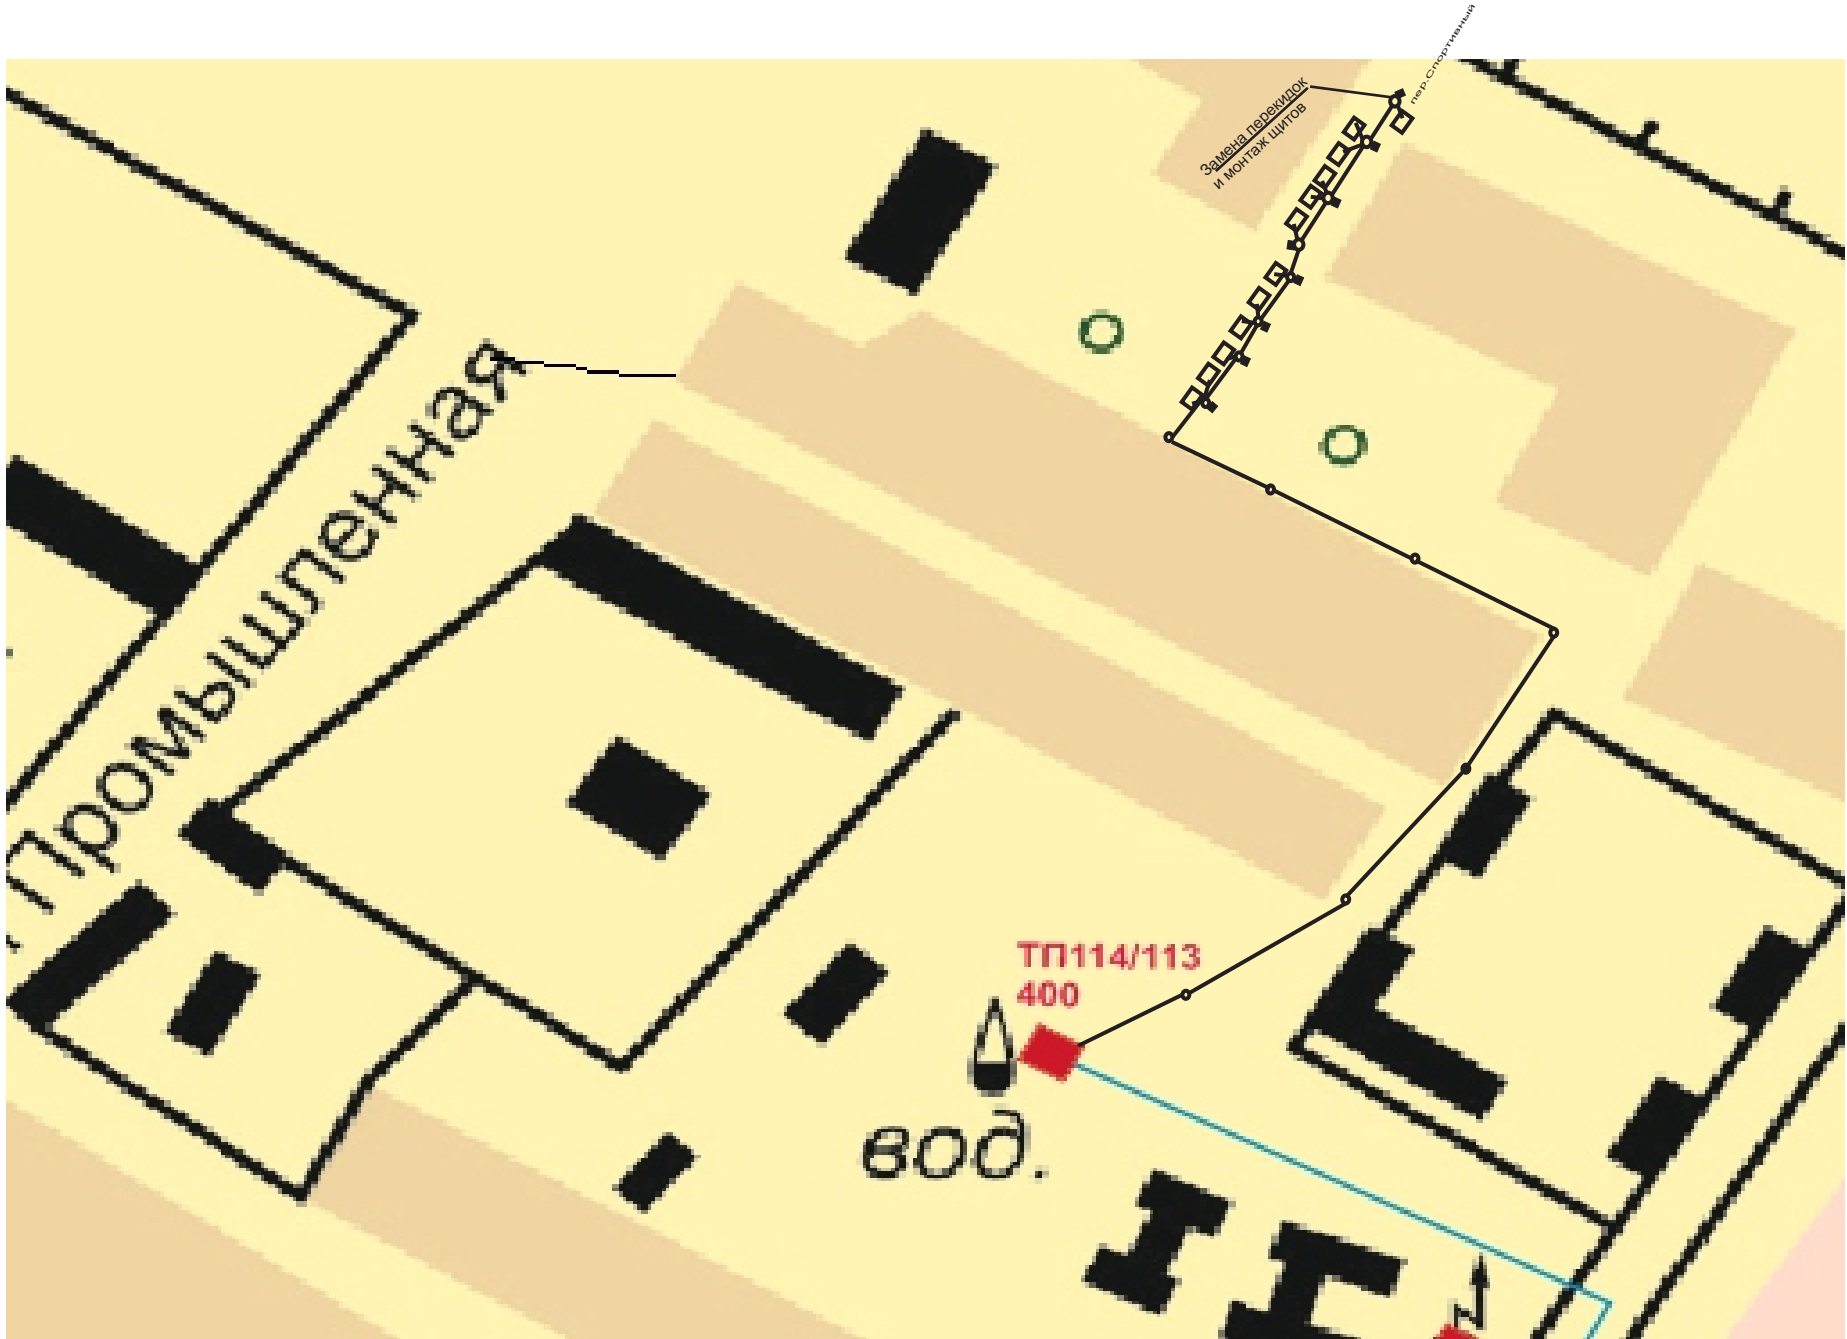

						МУП -ИП-2016.1.		
						МУП г.Буденновска «ЭСК».		
Изм.	К.уч.	№док	Лист	Подпись	Дата	Реконструкция ВЛ-0,4кВ пер.Спортивный замена перекидок и монтаж щитов	Стадия	Лист
								Листов
Нач.ПТО	Тысячникова В.В.					г.Буденновск пер.Спортивный		
Техник ПТО	Курбатская Н.В.							

Инв. № подл.	Подпись и дата	Взам. Инв №

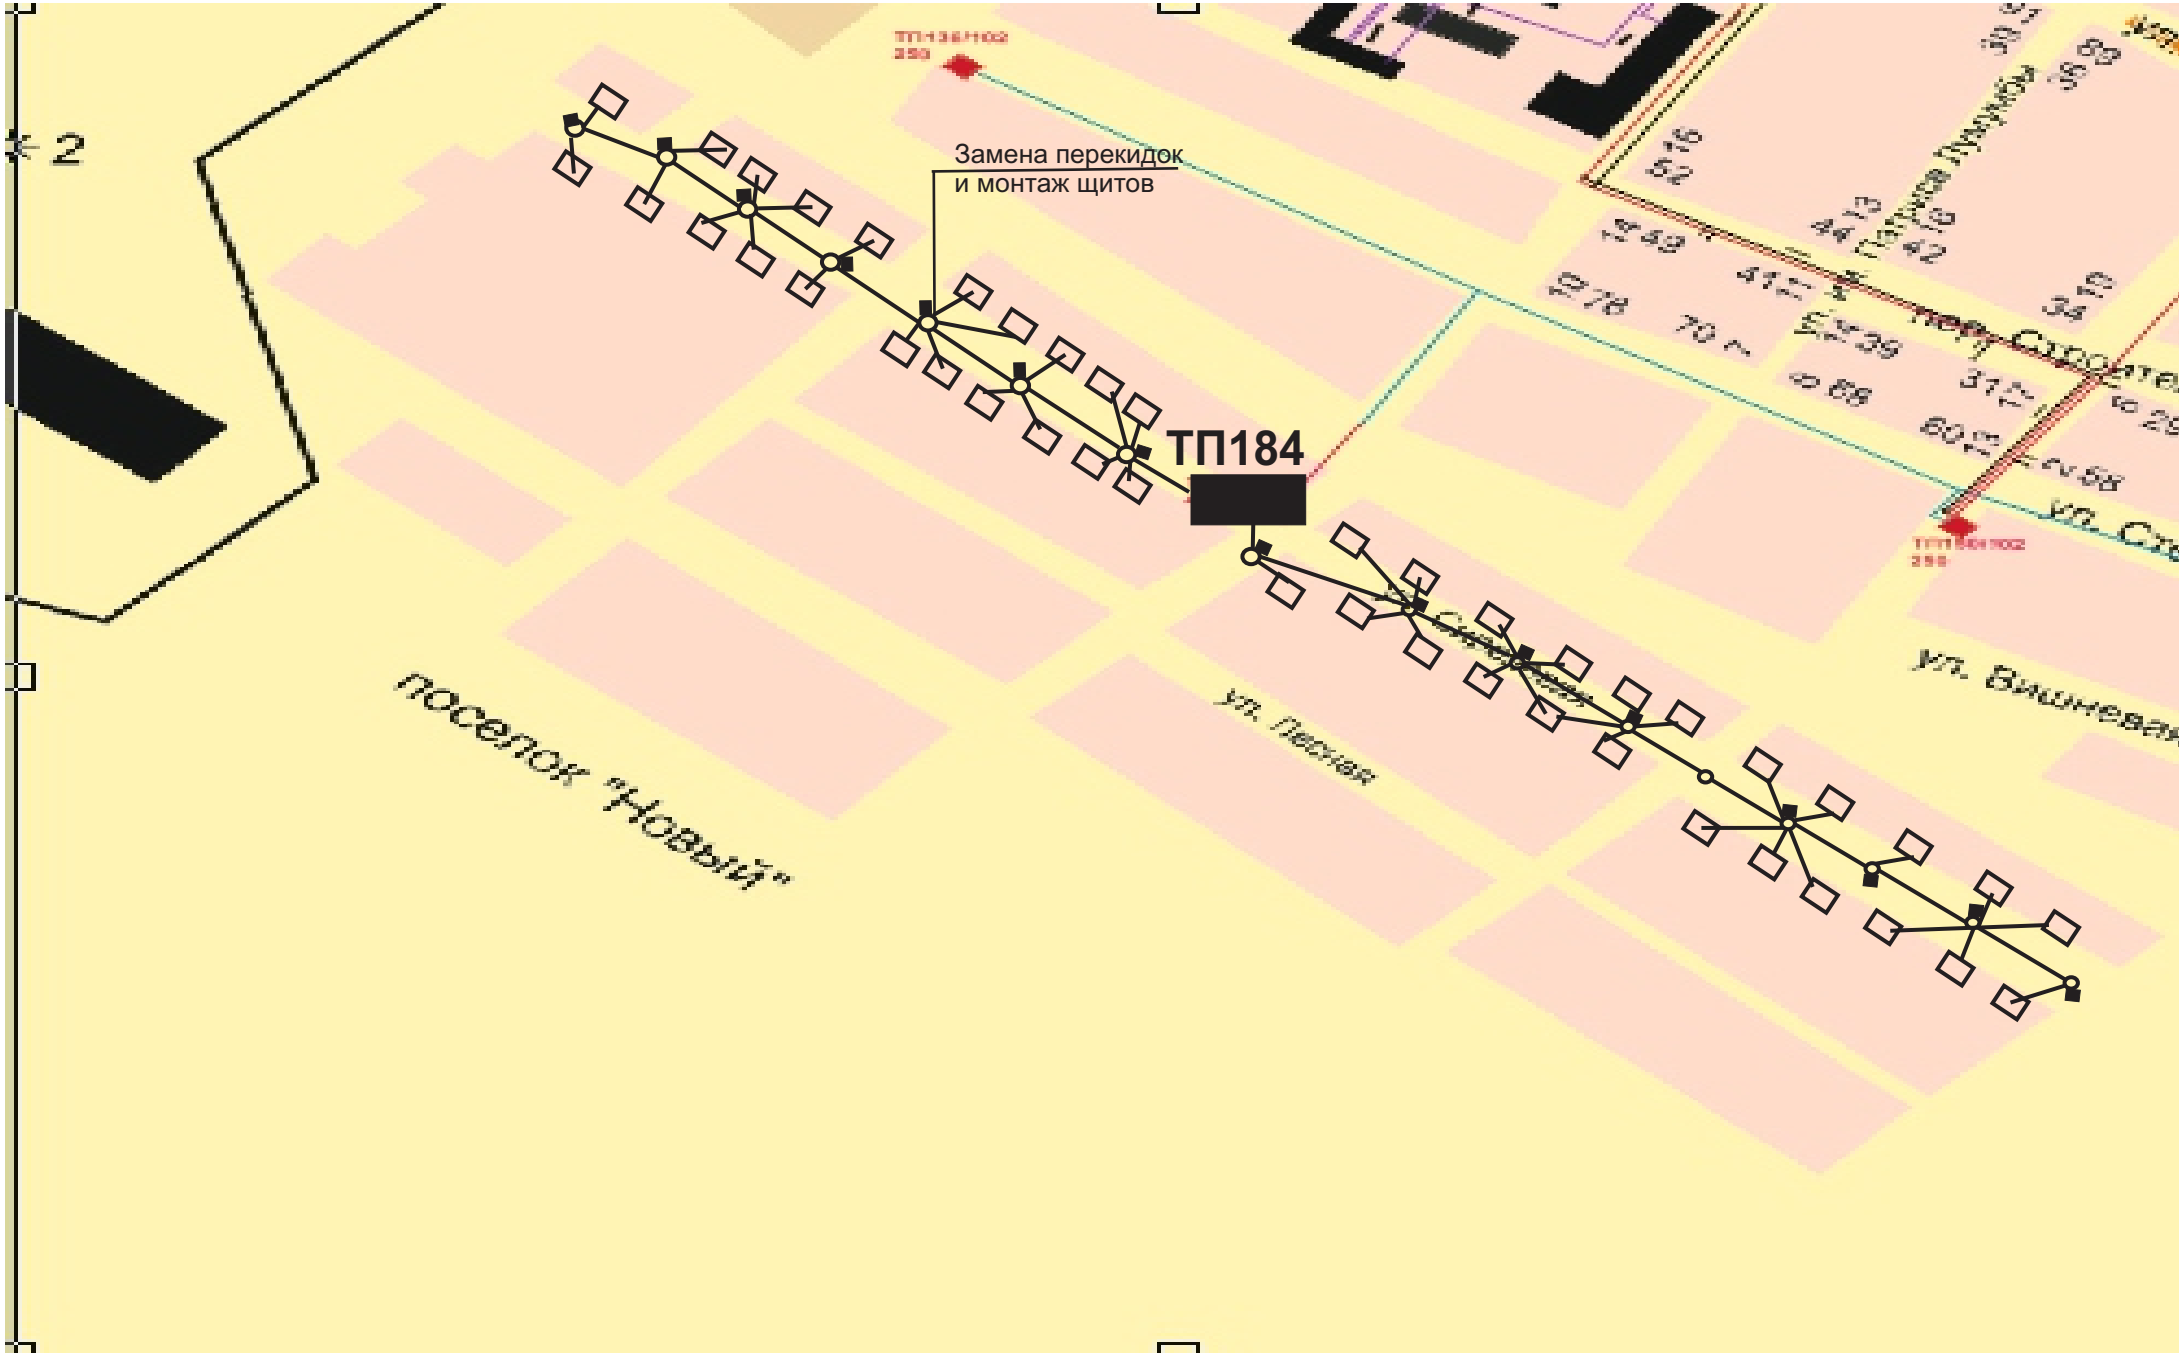

						МУП -ИП-2016.1.		
						МУП г.Буденновска «ЭСК».		
Изм.	К.уч.	№док	Лист	Подпись	Дата			
						Реконструкция ВЛ-0,4кВ ул. Сиреневая замена перекидок и монтаж щитов	Стадия	Лист
								Листов
Нач.ПТО	Тысячникова В.В.					г.Буденновск ул.Сиреневая		
Техник ПТО	Курбатская Н.В.							

Инв. № подл.	Подпись и дата	Взам. Инв №




						МУП -ИП-2016.1.			
						МУП г.Буденновска «ЭСК».			
Изм.	К.уч.	№док	Лист	Подпись	Дата	Реконструкция ВЛ-0,4кВ пер.Зеленый замена перекидок и монтаж щитов	Стадия	Лист	Листов
Нач.ПТО	Тысячникова В.В.					г.Буденновск ул.Зеленый			
Техник ПТО	Курбатская Н.В.								

Инв. № подл.	Подпись и дата	Взам. Инв №



						МУП -ИП-2016.1.		
						МУП г.Буденновска «ЭСК».		
Изм.	К.уч.	№док	Лист	Подпись	Дата			
						Реконструкция ВЛ-0,4кВ	Стадия	Лист
						ул. Лесная		Листов
						замена перекидок и монтаж щитов		
Нач.ПТО	Тысячникова В.В.					г.Буденновск		
Техник ПТО	Курбатская Н.В.					ул.Лесная		

Инв. № подл.	Подпись и дата	Взам. Инв №

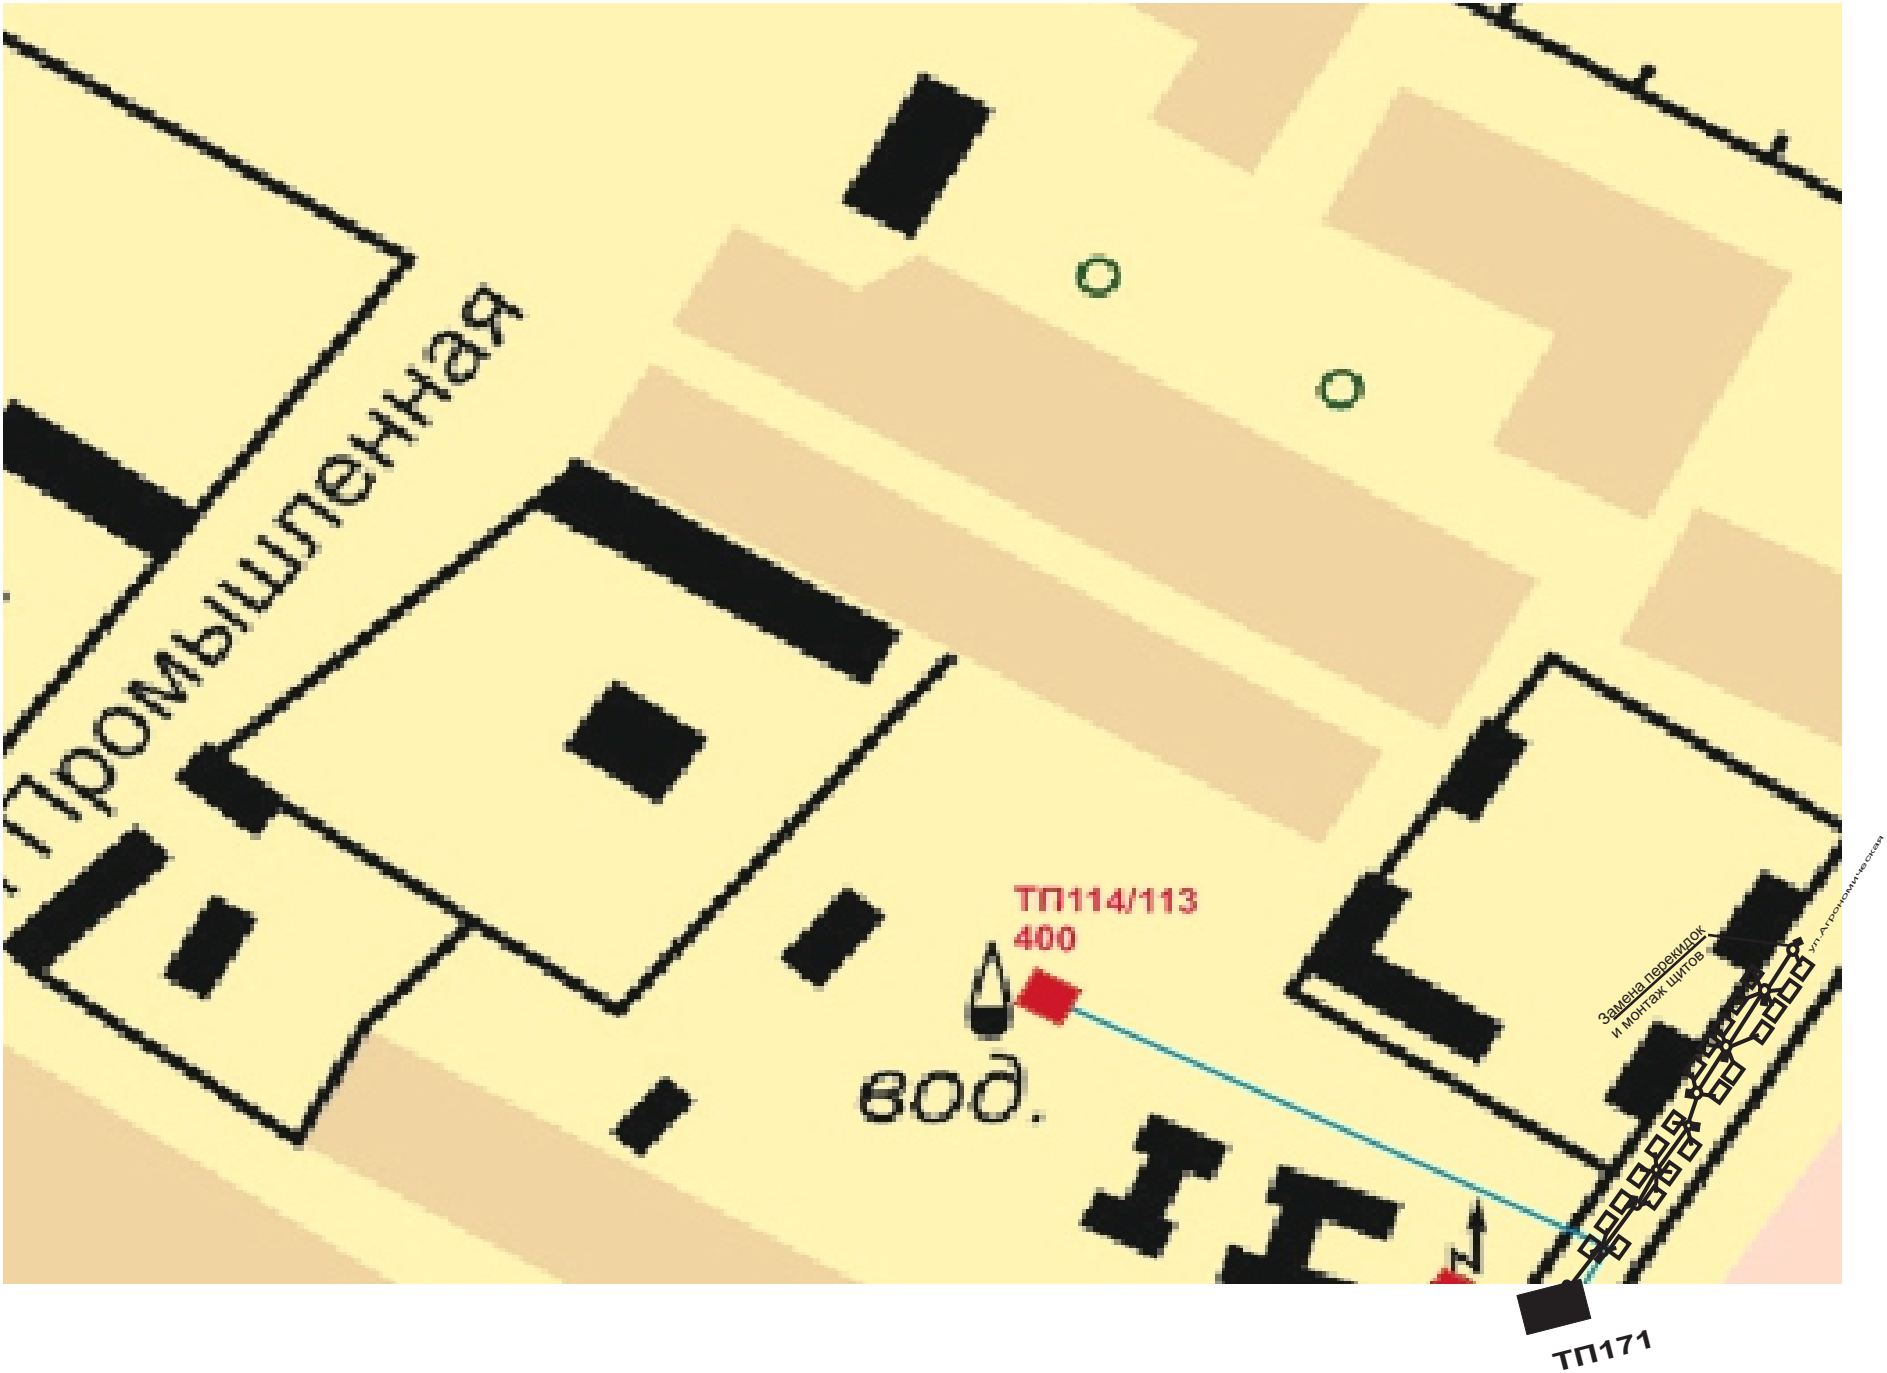

						МУП -ИП-2016.1.		
						МУП г.Буденновска «ЭСК».		
Изм.	К.уч.	№док	Лист	Подпись	Дата			
						Реконструкция ВЛ-0,4кВ	Стадия	Лист
						ул. Агрономическая		Листов
						замена перекидок и монтаж щитов		
Нач.ПТО	Тысячникова В.В.					г.Буденновск		
Техник ПТО	Курбатская Н.В.					ул.Агрономическая		



						МУП -ИП-2016.1.		
						МУП г.Буденновска «ЭСК».		
Изм.	К.уч.	№док	Лист	Подпись	Дата			
						Реконструкция ВЛ-0,4кВ	Стадия	Лист
						ул.Кирова		Листов
						замена перекидок и монтаж щитов		
Нач.ПТО	Тысячникова В.В.					г.Буденновск		
Техник ПТО	Курбатская Н.В.					ул.Кирова		

Инв. № подл.	Подпись и дата	Взам. Инв №

